

PLANTA QUADRA COBERTA 504,00 m2
Escala 1/100
OBS: As demarcações a serem executadas no piso não correspondem as medidas oficiais.



COORDENADAS GEODÉSICAS
LATITUDE: -20.955890" S
LONGITUDE: -43.802124" W

PERÍMETRO DO TERRENO (VERMELHO)
IMPLANTAÇÃO DA QUADRA (AMARELO)

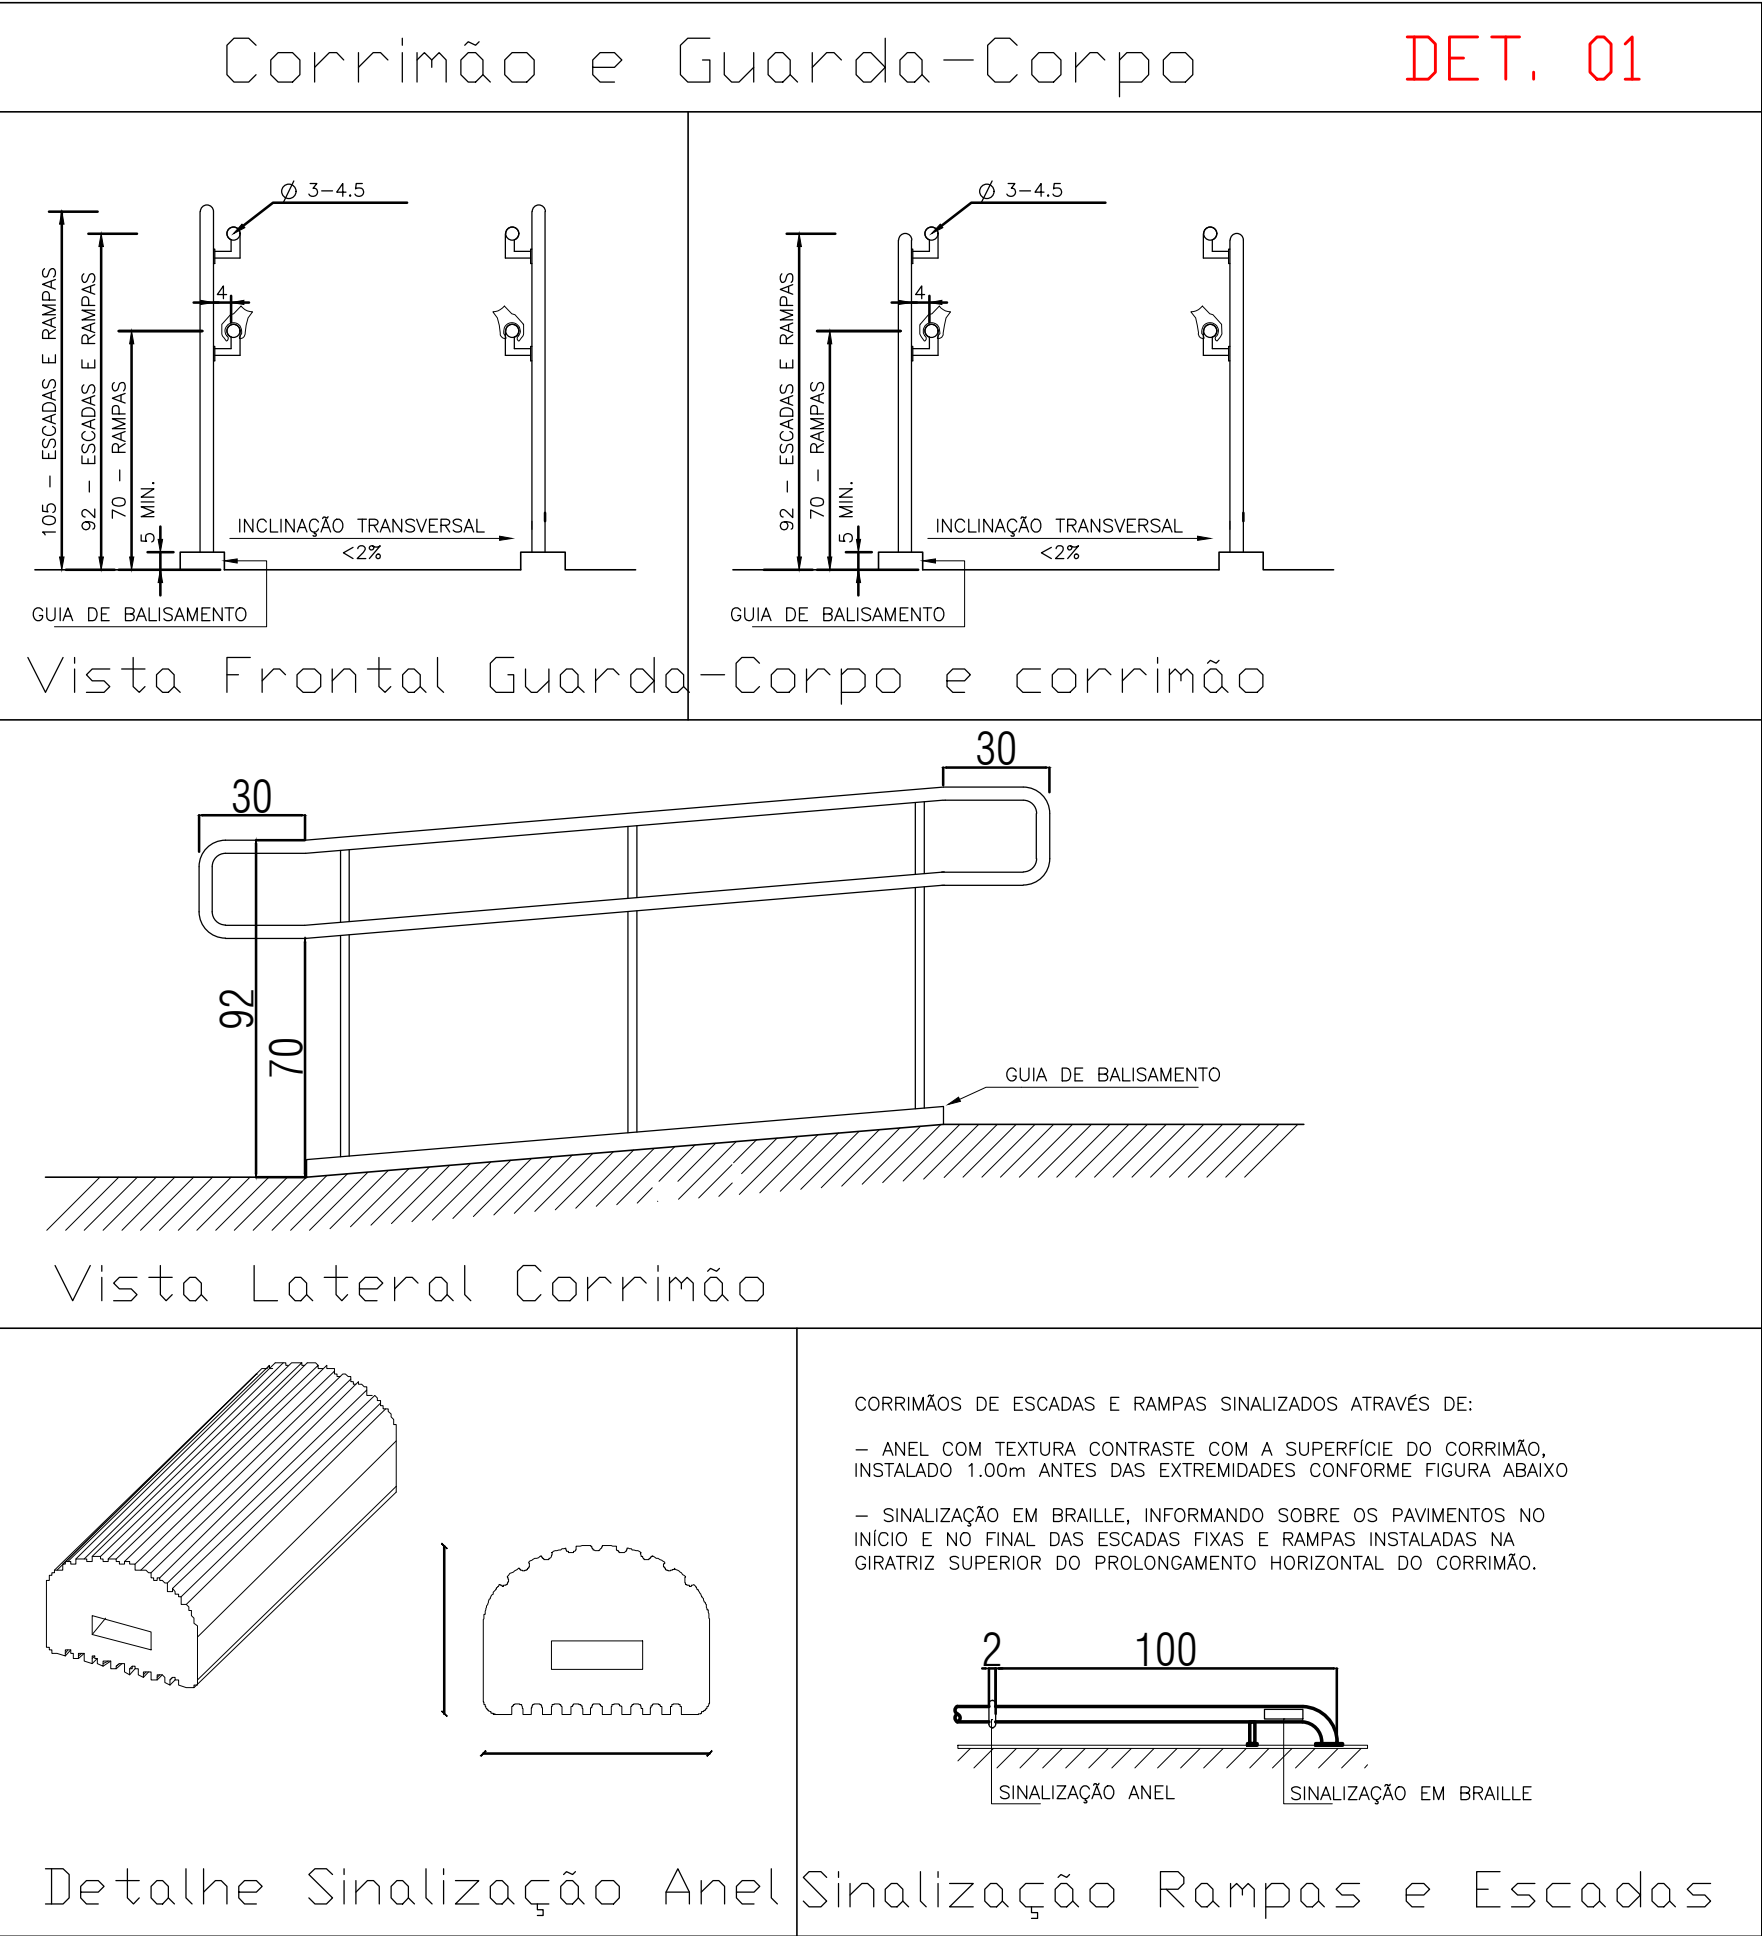
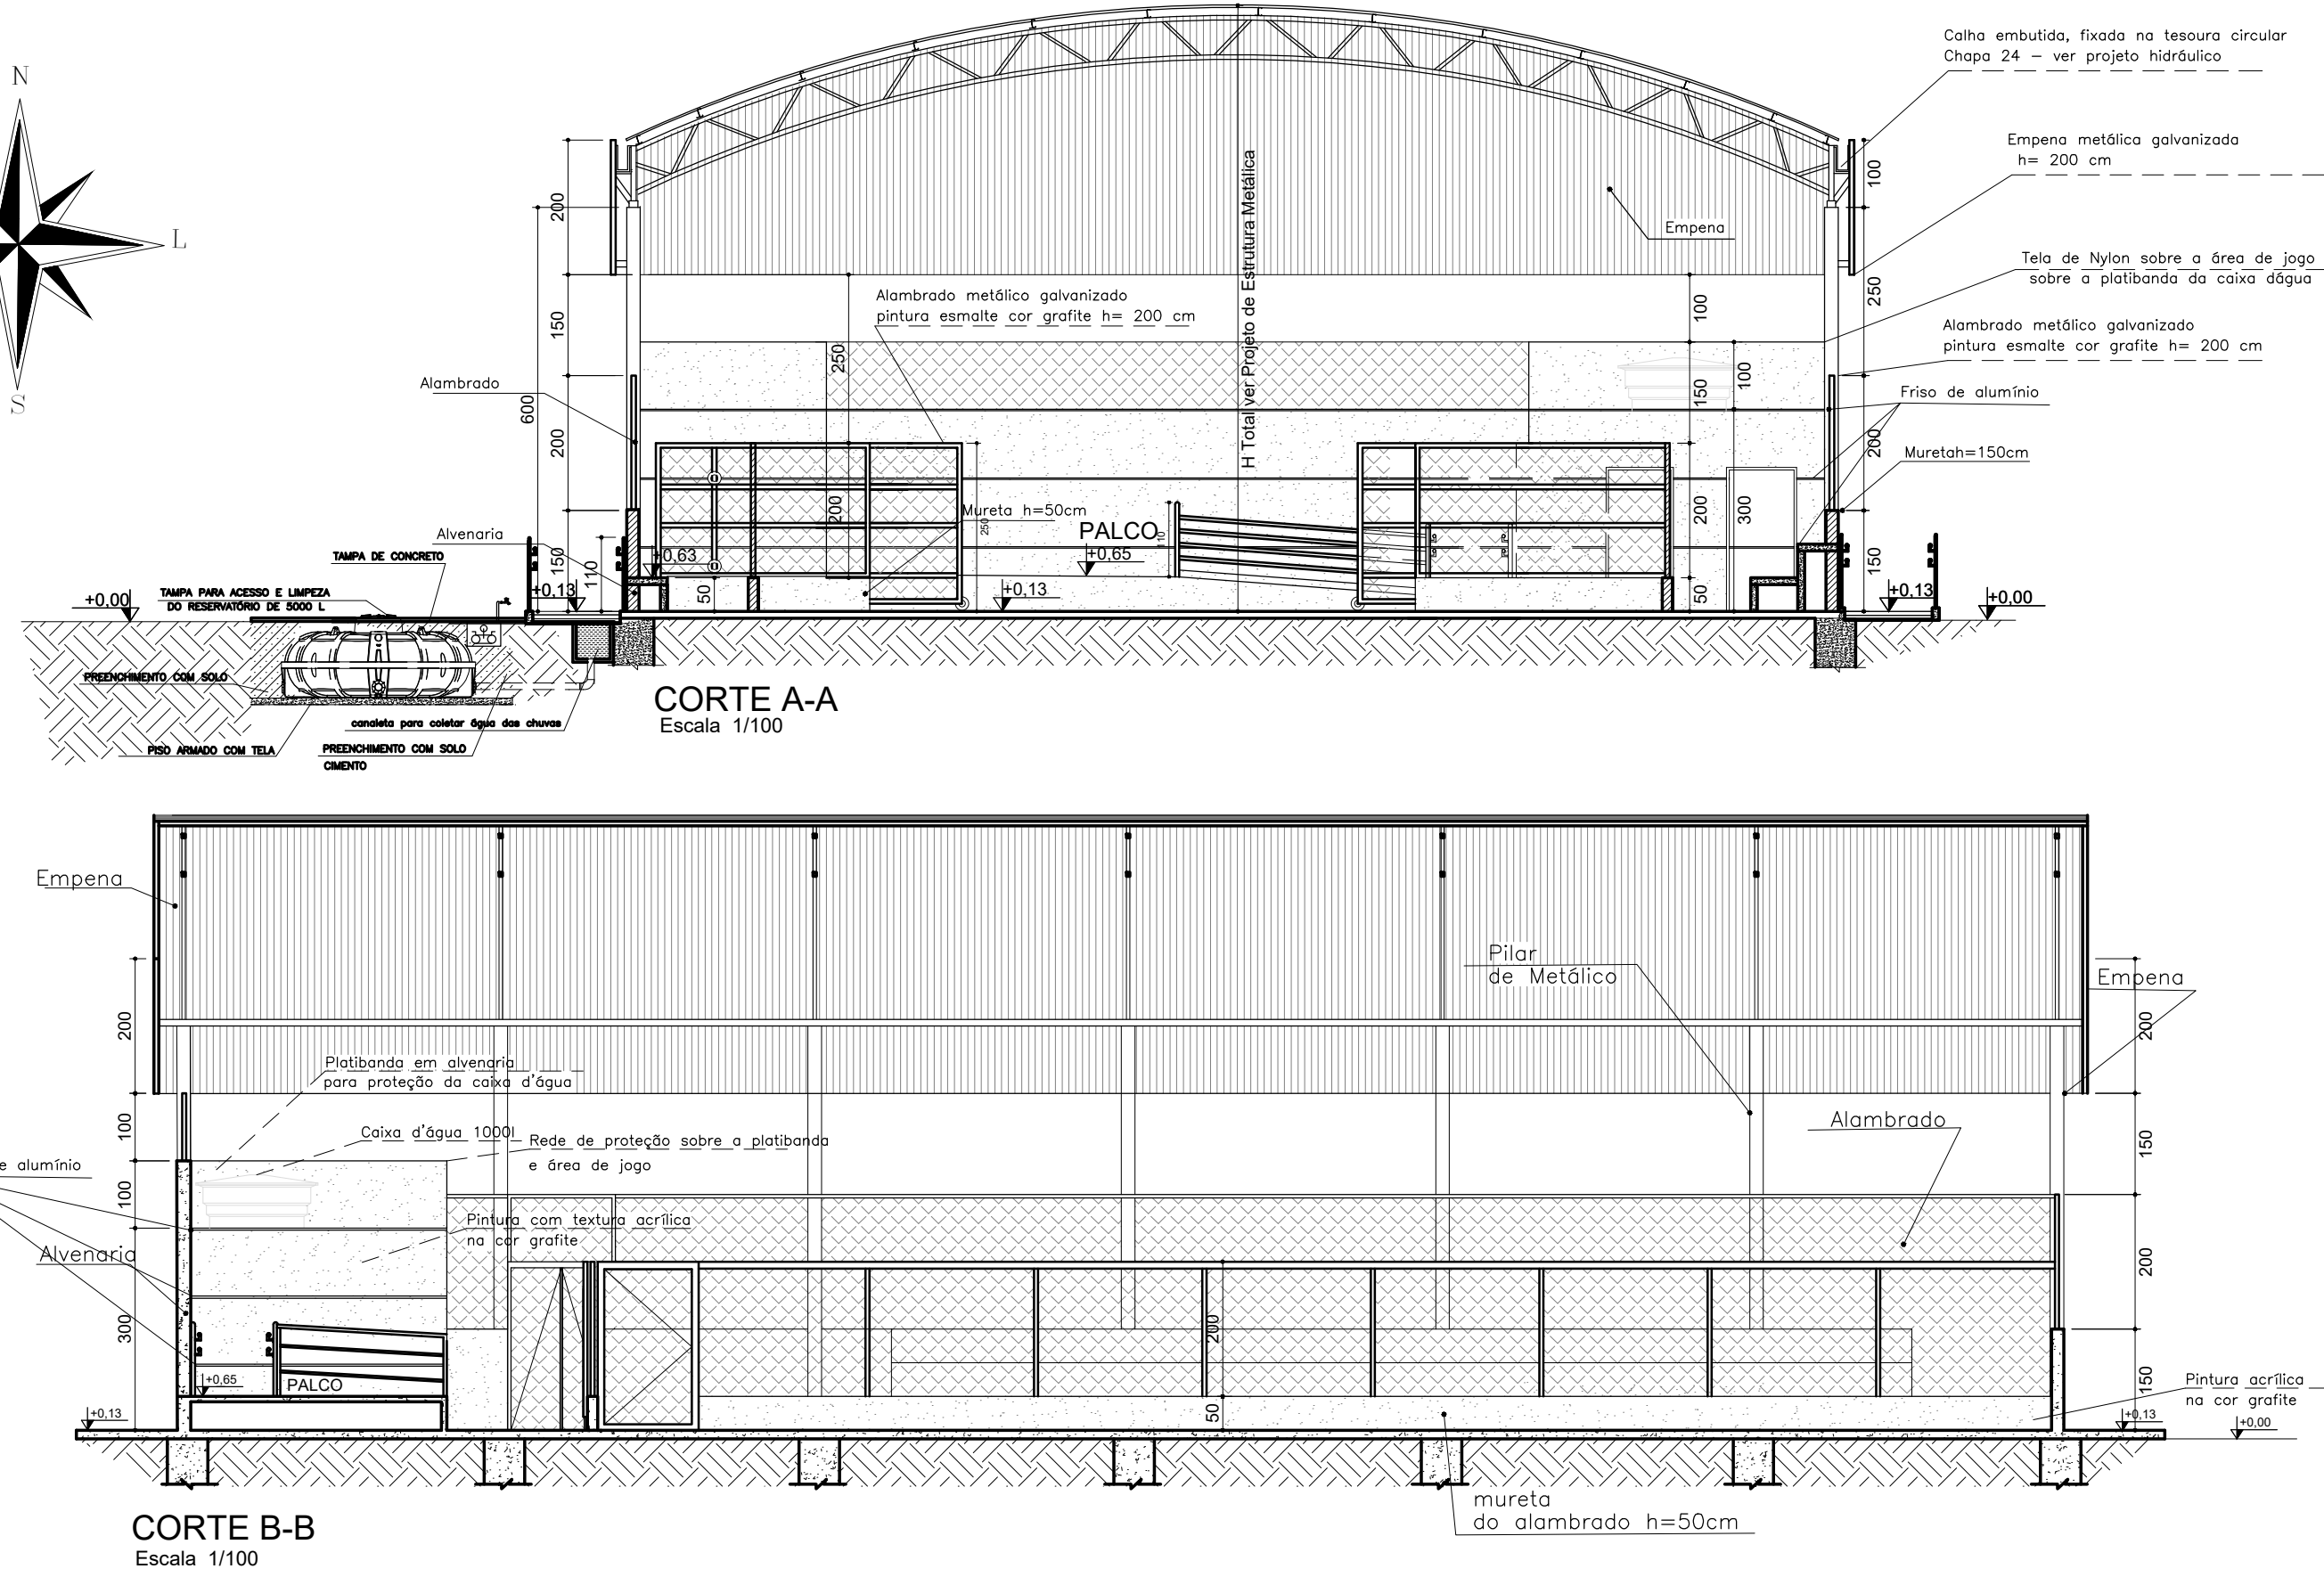
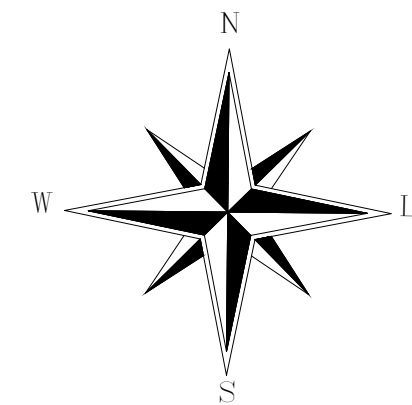


IMAGEM DO CORRIMÃO
sem esca

 AMMA-Associação dos Municípios da Micro Região da Mantiqueira. Rua José Pimental, 280 - Bairro Ortiz II - Barbacena - MG. Fone / fax : (32) 3332.3177 E-mail : engenharja@ammabarbacena.com.br - www.ammabarbacena.com.br		Responsável Técnico : JAINOR FERNANDES CIRINO:03240962675 Eng. Jaior Fernando Cirino CREAMG 280/788/0	
MUNICÍPIO DE CARANDAÍ			
Prefeito Municipal : Washington Luis Gravina Teixeira	CNPJ : 18.094.797/0001-07	Fone : 32 3361 1177	
	Endereço: Praça Barão de Santa Cecilia, 68, Centro CEP 36280-000		
QUADRA COBERTA 504m² PLANTA BAIXA, CORTE A-A, CORTE B-B E DETALHES			
Tipo : CONSTRUÇÃO DE QUADRA COBERTA		Área Total: 504 m²	
Endereço : Escola Municipal Infantil Tia Catharina Puiatti Av. do Contorno, 100, Garças, Carandaí/MG CEP 36.280-000	Escala : INDICADA	Folha : 01/01	
	ART - CREA MG : 	Data : NOVEMBRO DE 2021	
Observações :			