

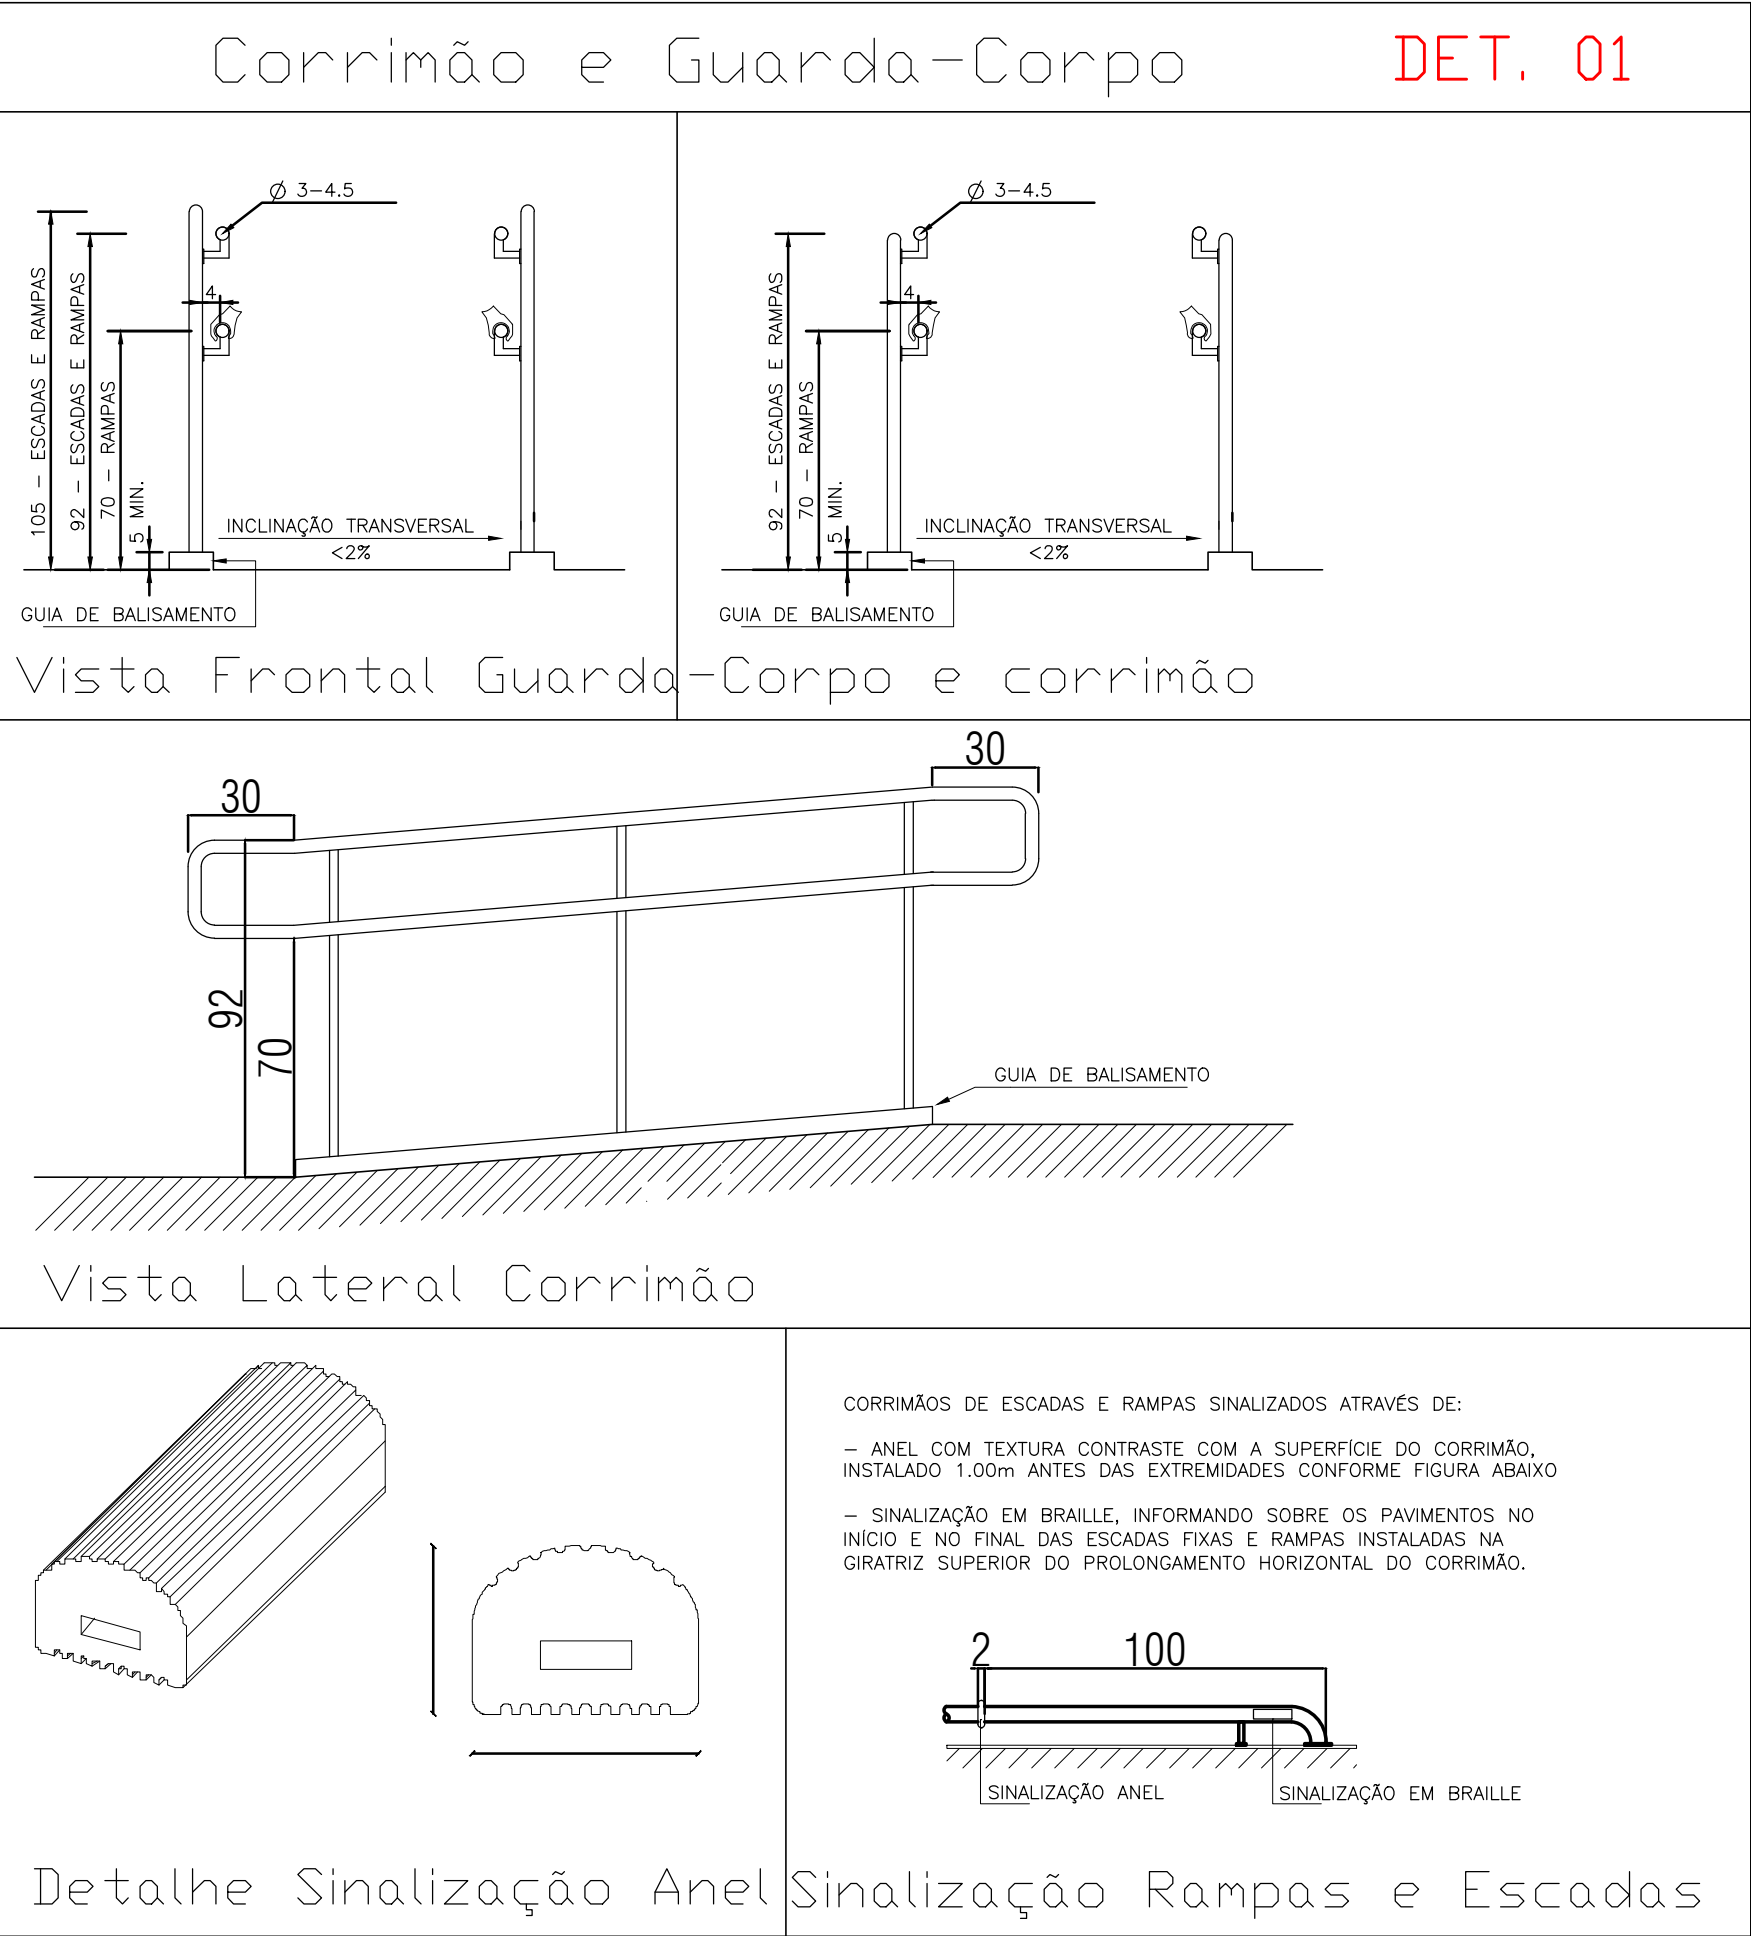



PLANTA QUADRA COBERTA 504,00 m2  
Escala 1/100  
OBS: As demarcações a serem executadas no piso não correspondem as medidas oficiais.

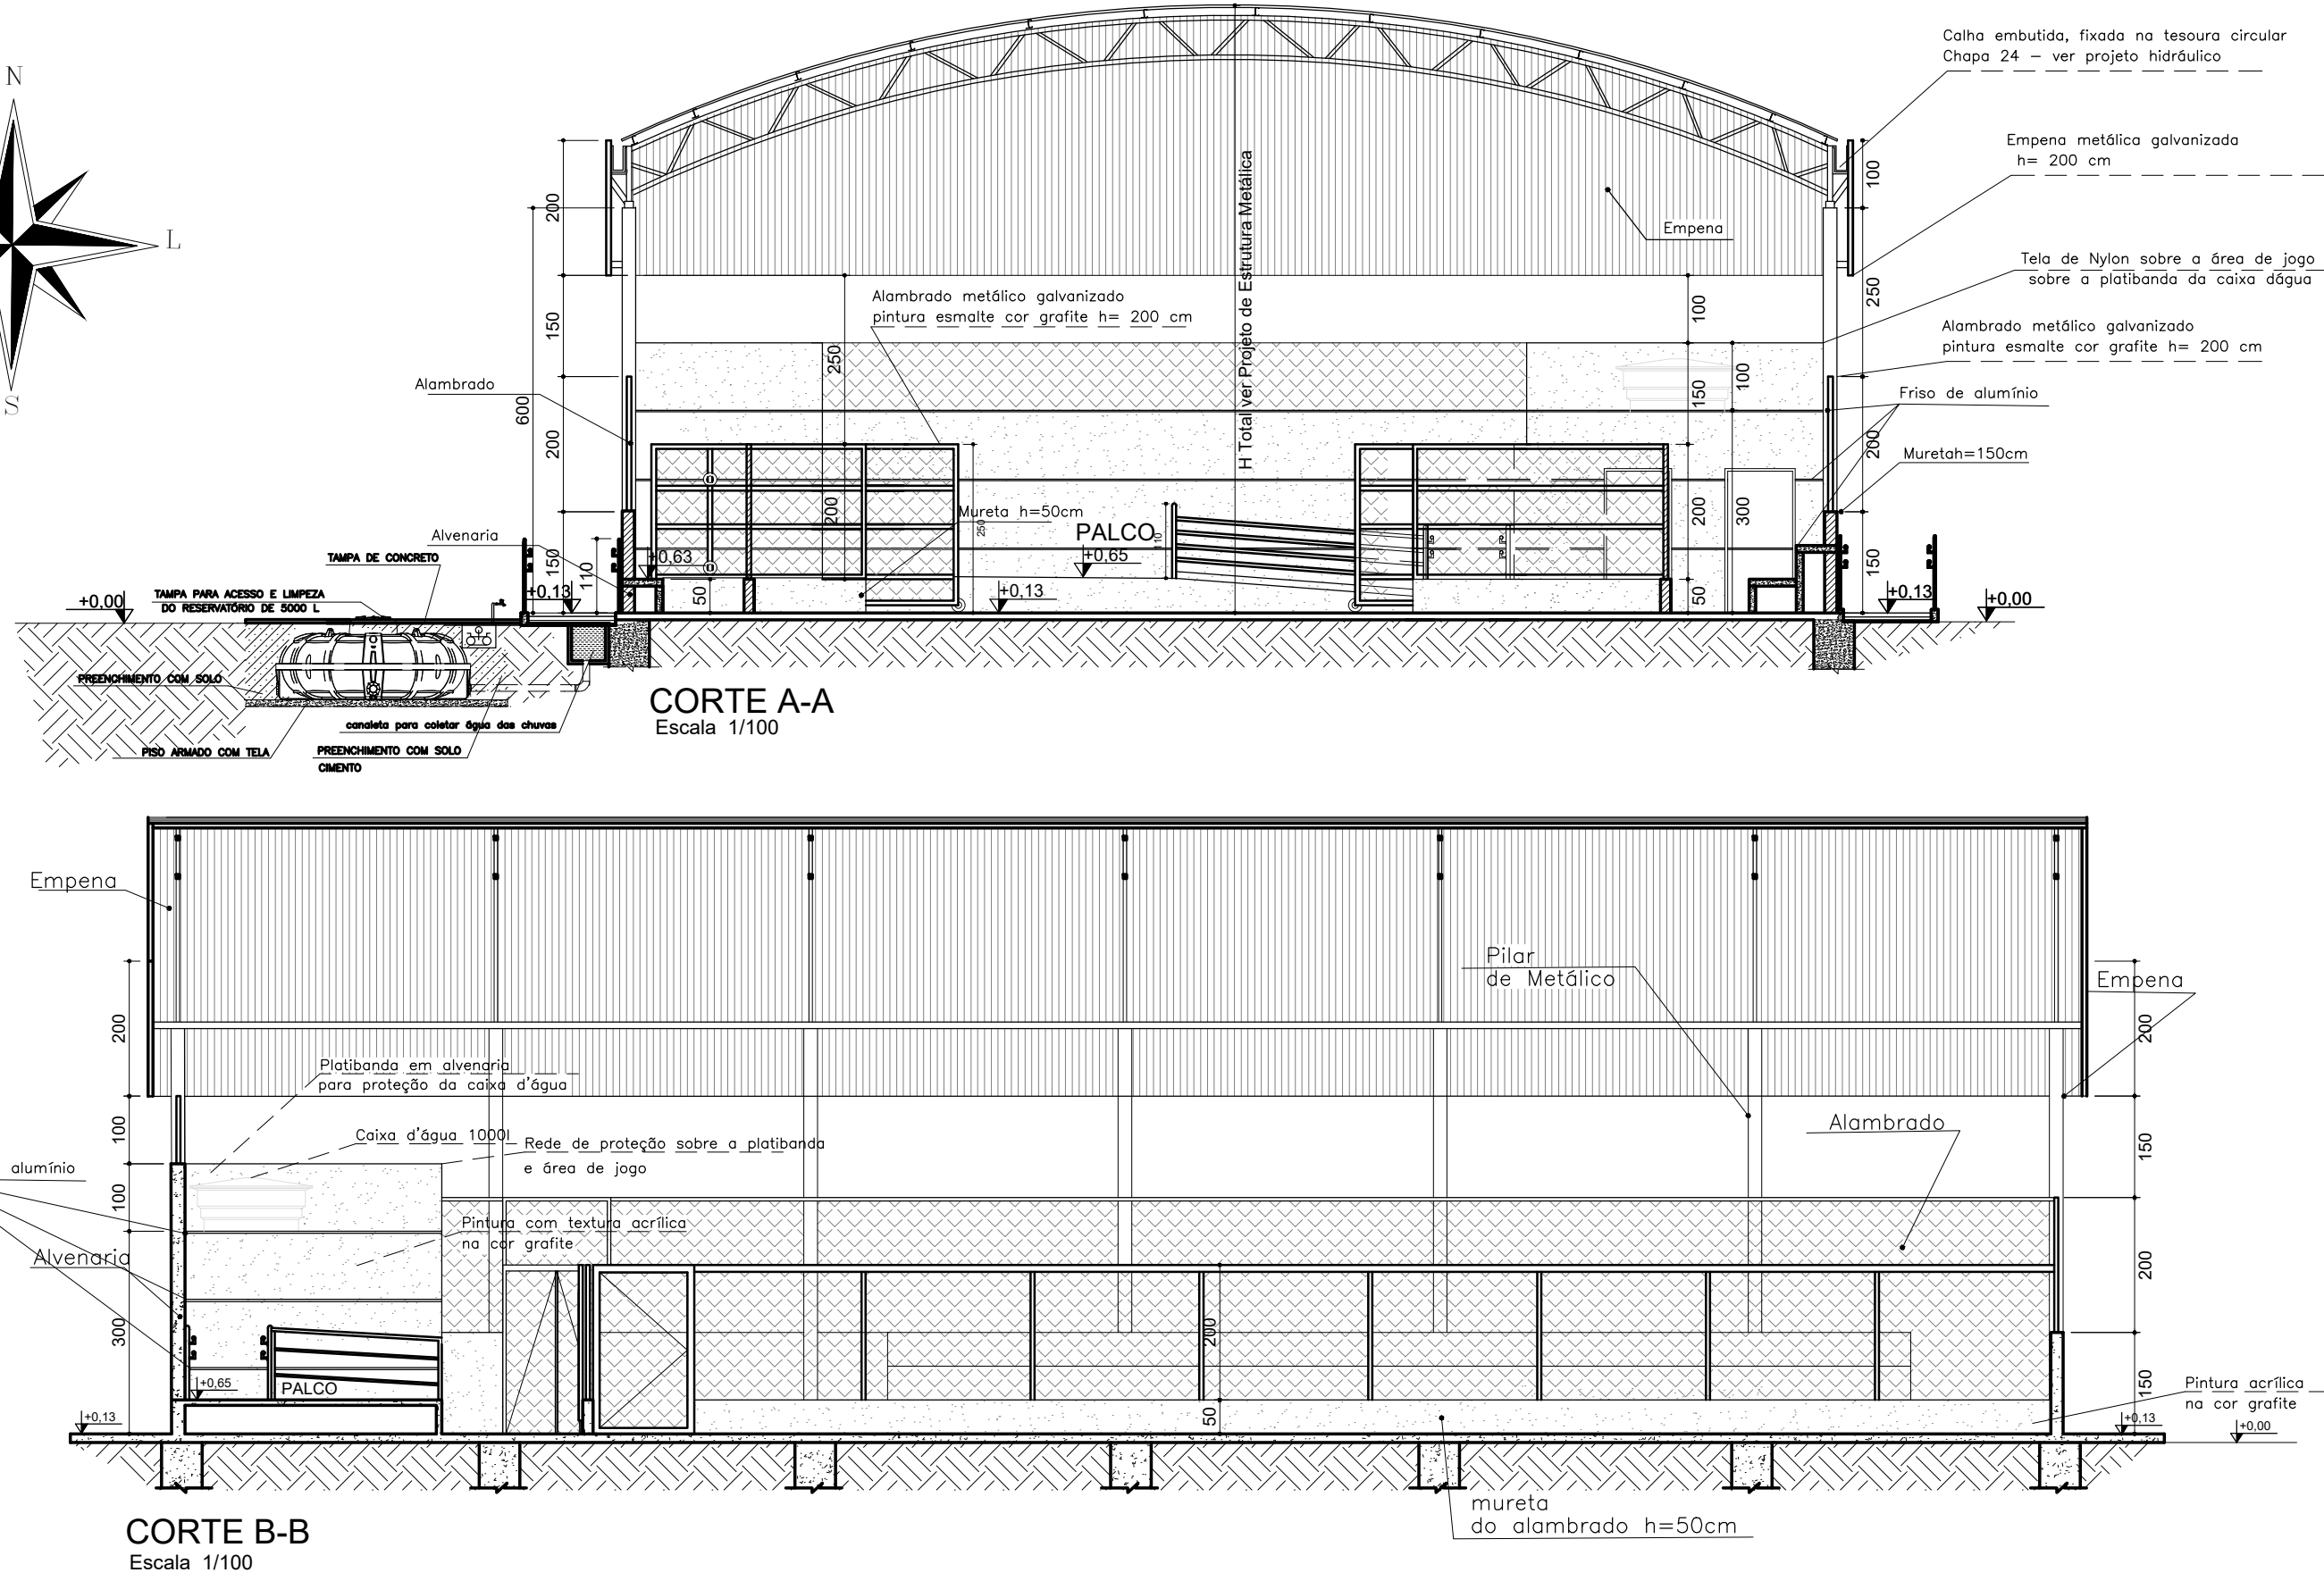

COORDENADAS GEODÉSICAS  
LATITUDE: 20.955890" S  
LONGITUDE: 43.802124" W

PERÍMETRO DO TERRENO (VERMELHO)  
IMPLANTAÇÃO DA QUADRA (AMARELO)

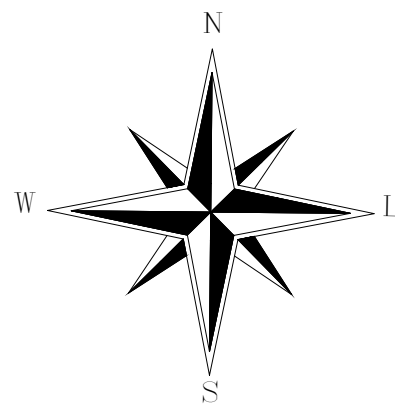

 AMMA-Associação dos Municípios da Micro Região da Mantiqueira. Rua José Pimentel, 280 - Bairro Ortiz II - Barbacena - MG. Fone / fax : (32) 3332.3177 E-mail : engenharja@ammabarbacena.com.br - www.ammabarbacena.com.br		Responsável Técnico :  Eng. Jairo Fernando Cirino CREAMG 280/788/D	
<b>MUNICÍPIO DE CARANDÁI</b>			
Prefeito Municipal :  Washington Luis Gravina Teixeira		CNPJ :  18.094.797/0001-07	Fone :  32 3361 1177
		Endereço:  Praça Barão de Santa Cecília, 68, Centro CEP 36280-000	
<b>QUADRA COBERTA 504m²</b> <b>PLANTA BAIXA, CORTE A-A, CORTE B-B E DETALHES</b>			
Tipo :  CONSTRUÇÃO DE QUADRA COBERTA		Área Total:  504 m²	
Endereço :  Escola Municipal Infantil Tia Catharina Puiatti Av. do Contorno, 100, Garças, Carandaí/MG CEP 36.280-000		Escala :  INDICADA ART - CREA MG :	Folha :  01/01 Data :  NOVEMBRO DE 2021
Observações :			