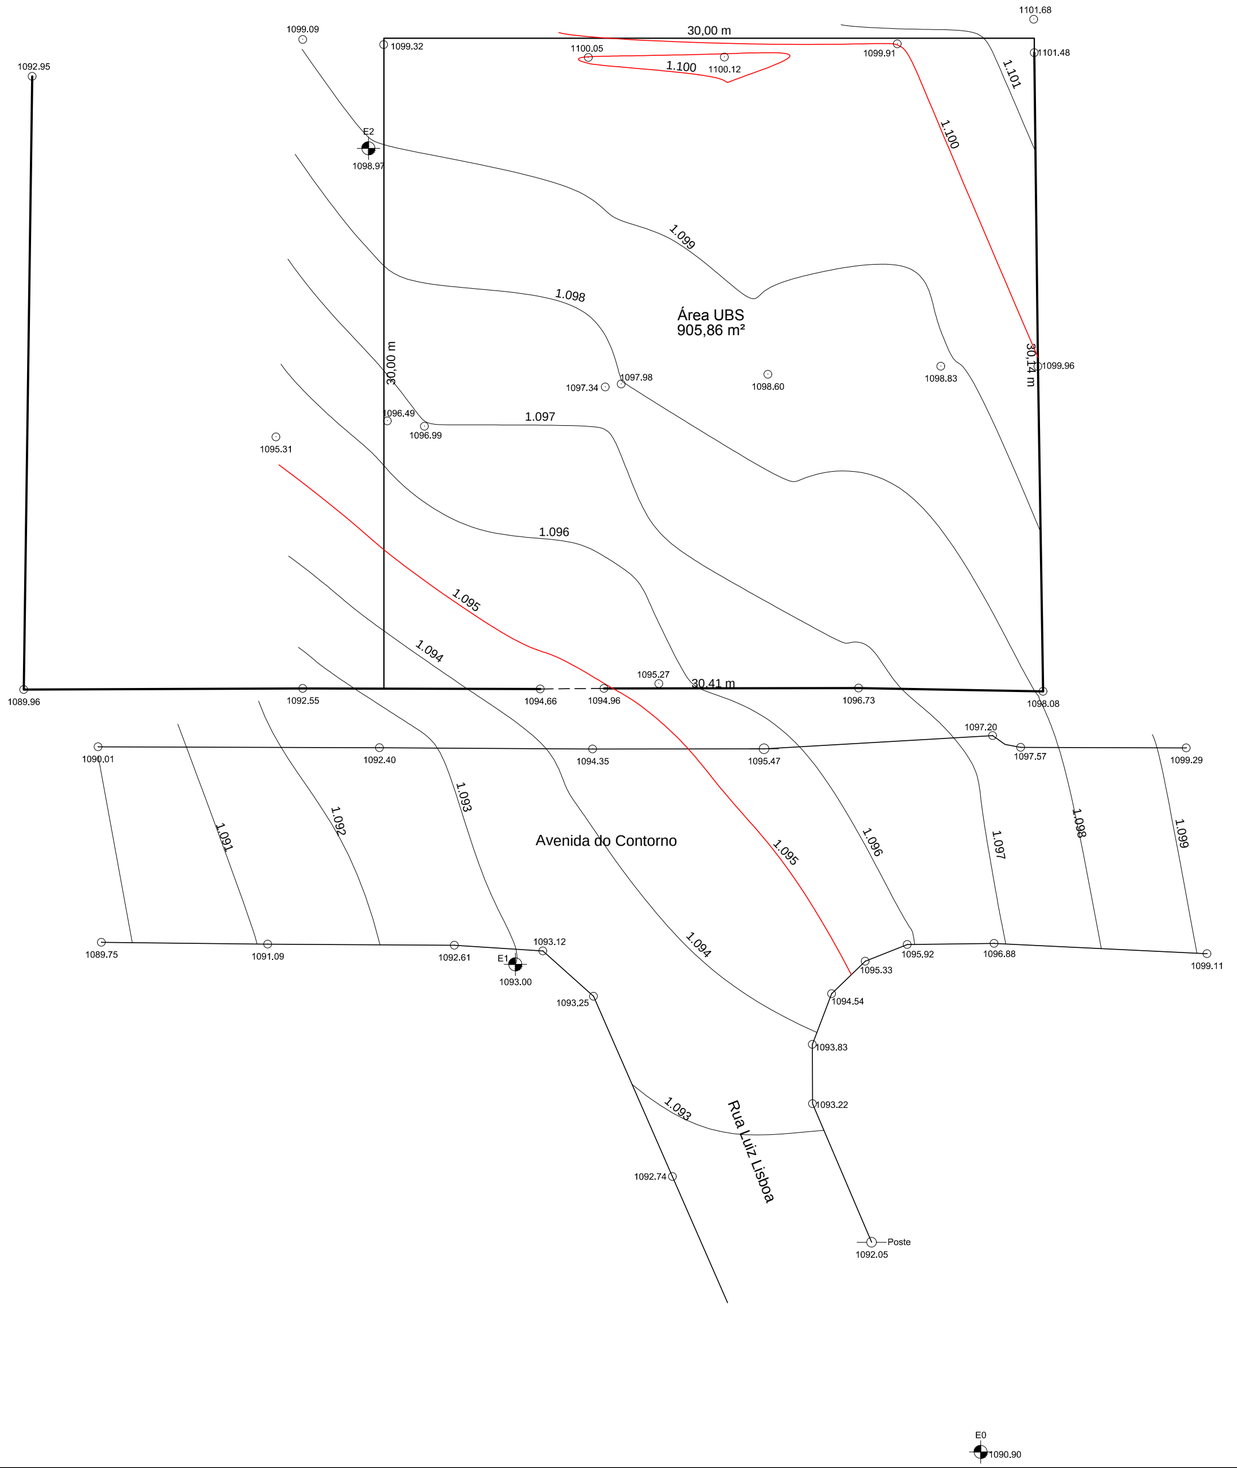

AMALPA

ASSOCIAÇÃO DOS MUNICÍPIOS DA
MICRO-REGIÃO DO ALTO-PARAOPEBA

LEVANTAMENTO PLANIALTIMÉTRICO
ÁREA PARA UBS
AVENIDA DO CONTORNO
CARANDAÍ – M.G.

FOLHA: ÚNICA

ESCALA: 200

DATA: 09/07/2015

R.T.
Marcus Antônio Lopes Tinôco
Eng. Civil - CREA 34.210/D
Top. Fernando do Carmo Macedo - CREA 2849/TD
Des. Camilo de Lélis Maia Cardoso

Formato	Escala de Plotagem	1	2	3	4	5	6	7	8
A2	1:0.2	0,1	0,2	0,3	0,4	0,6	0,8	1,0	1,2